




DACHSPITZ

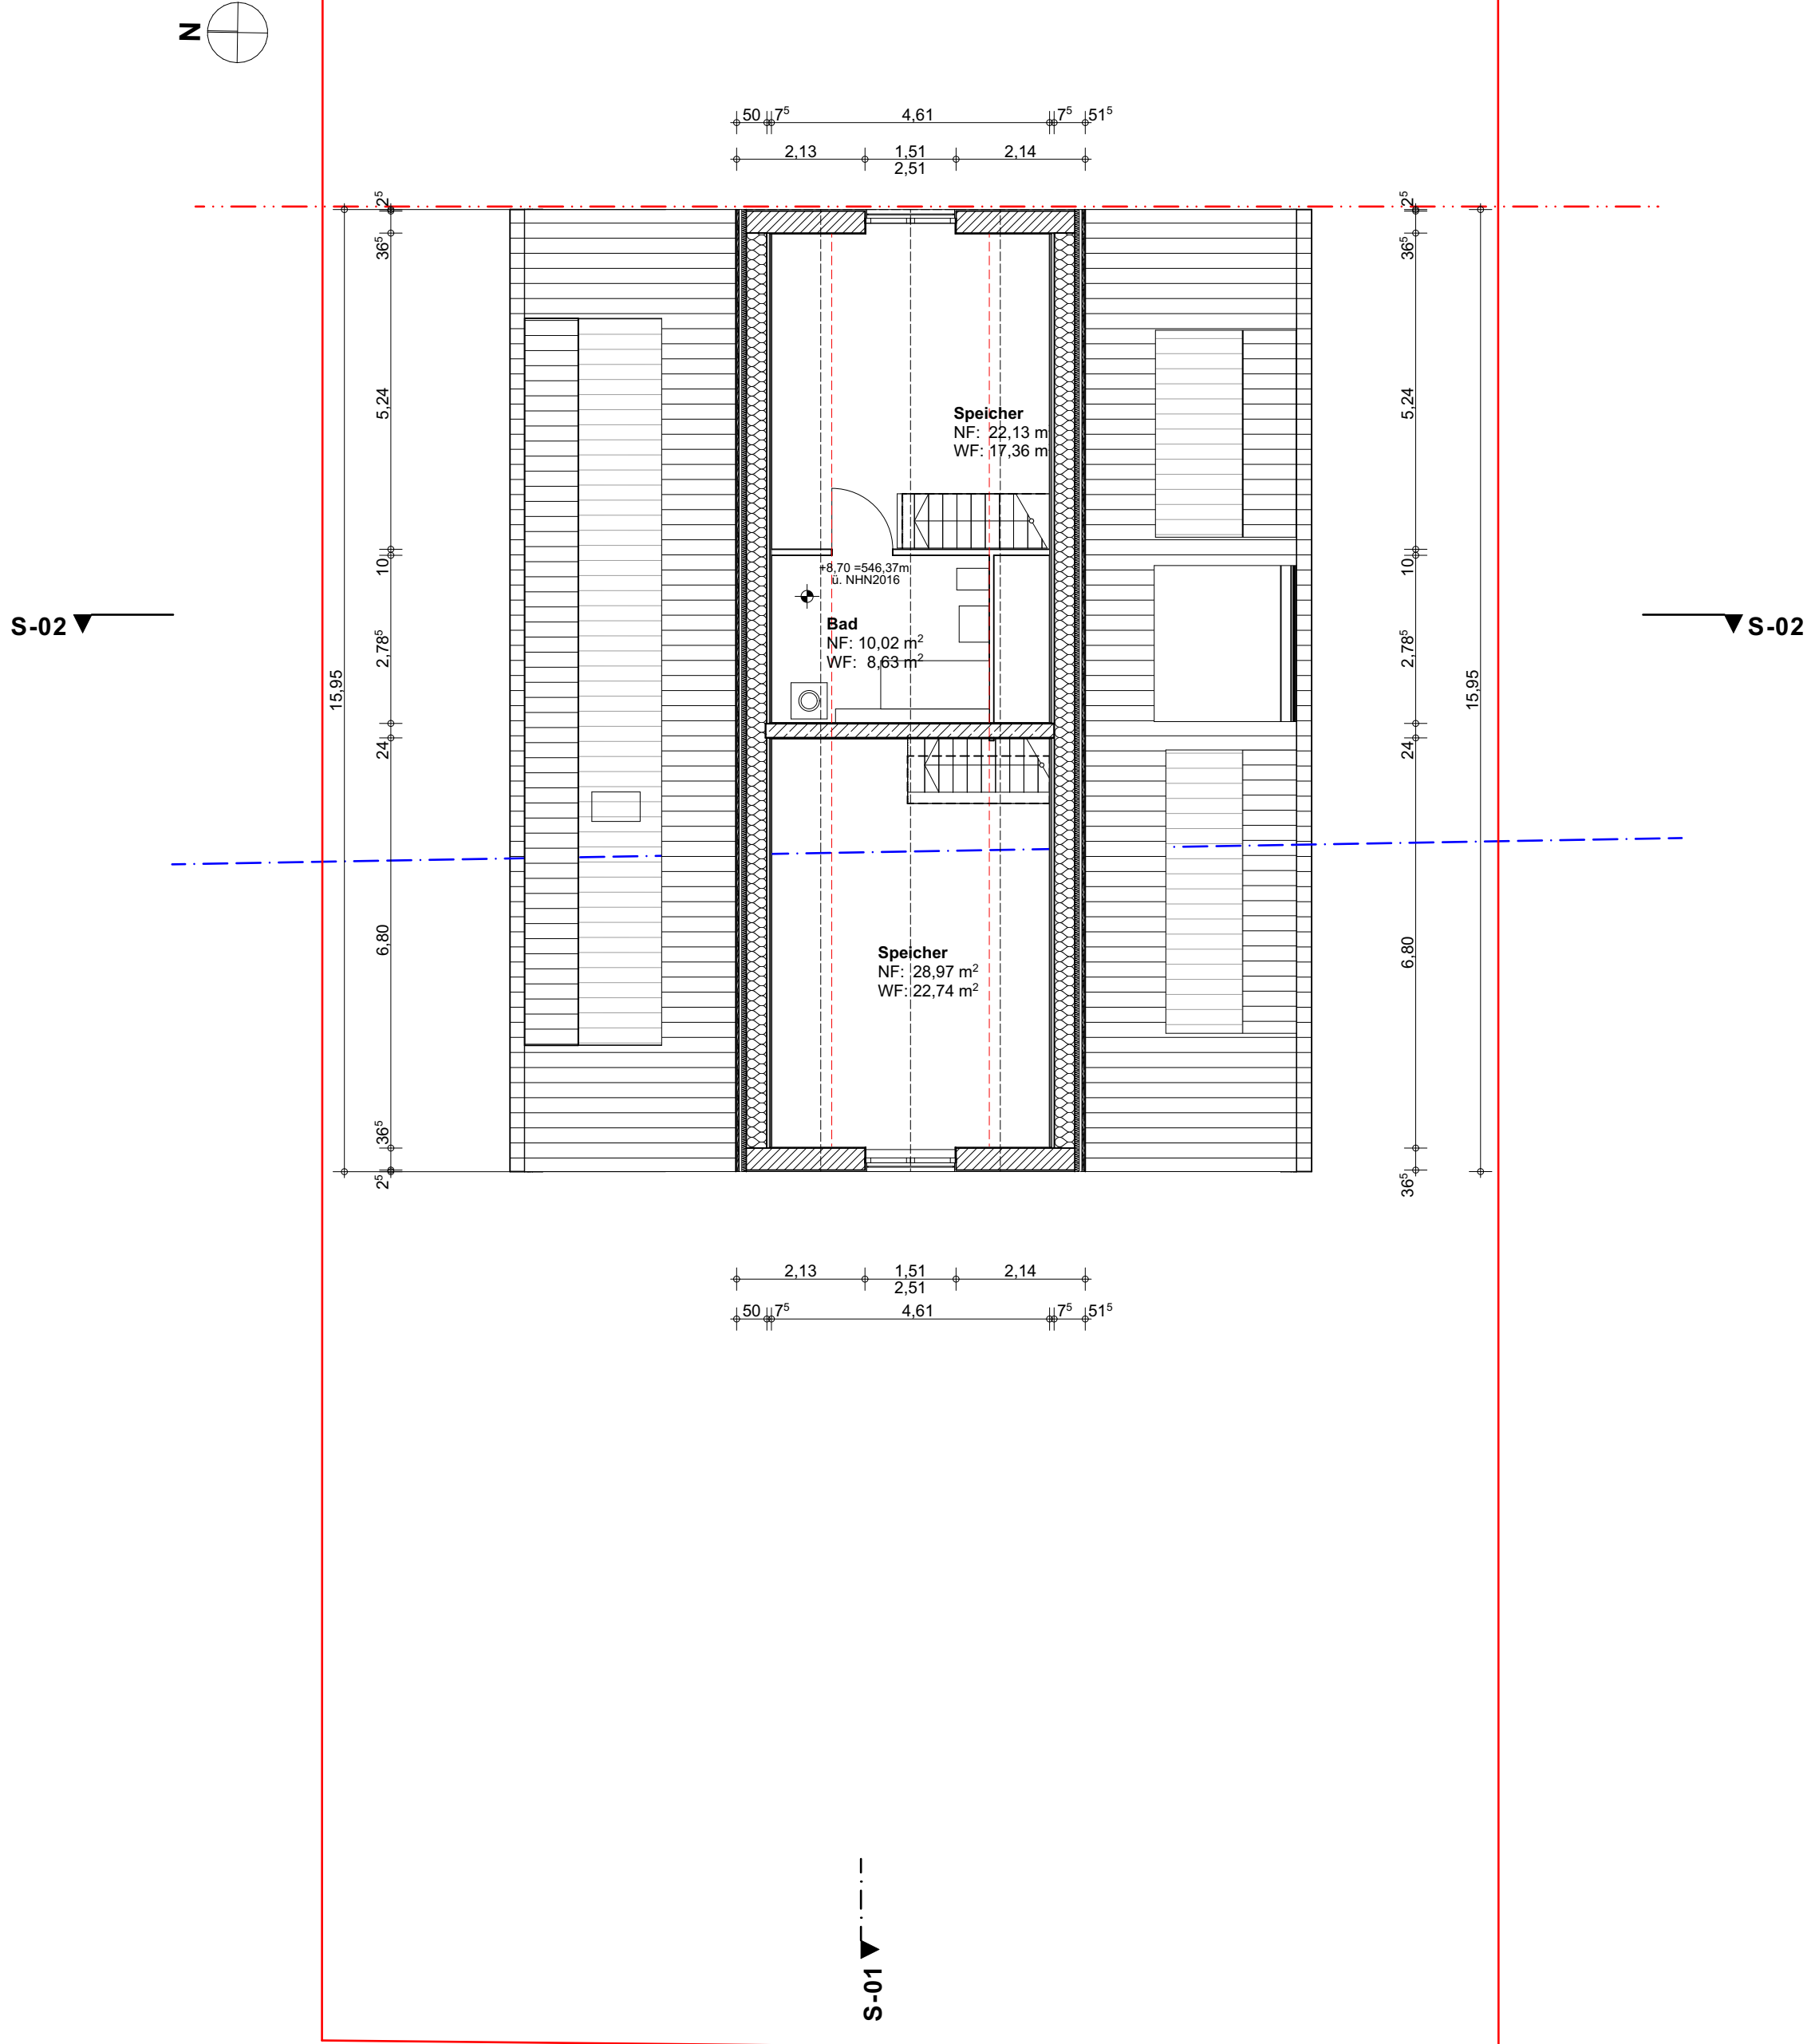


DACHGESCHOSS

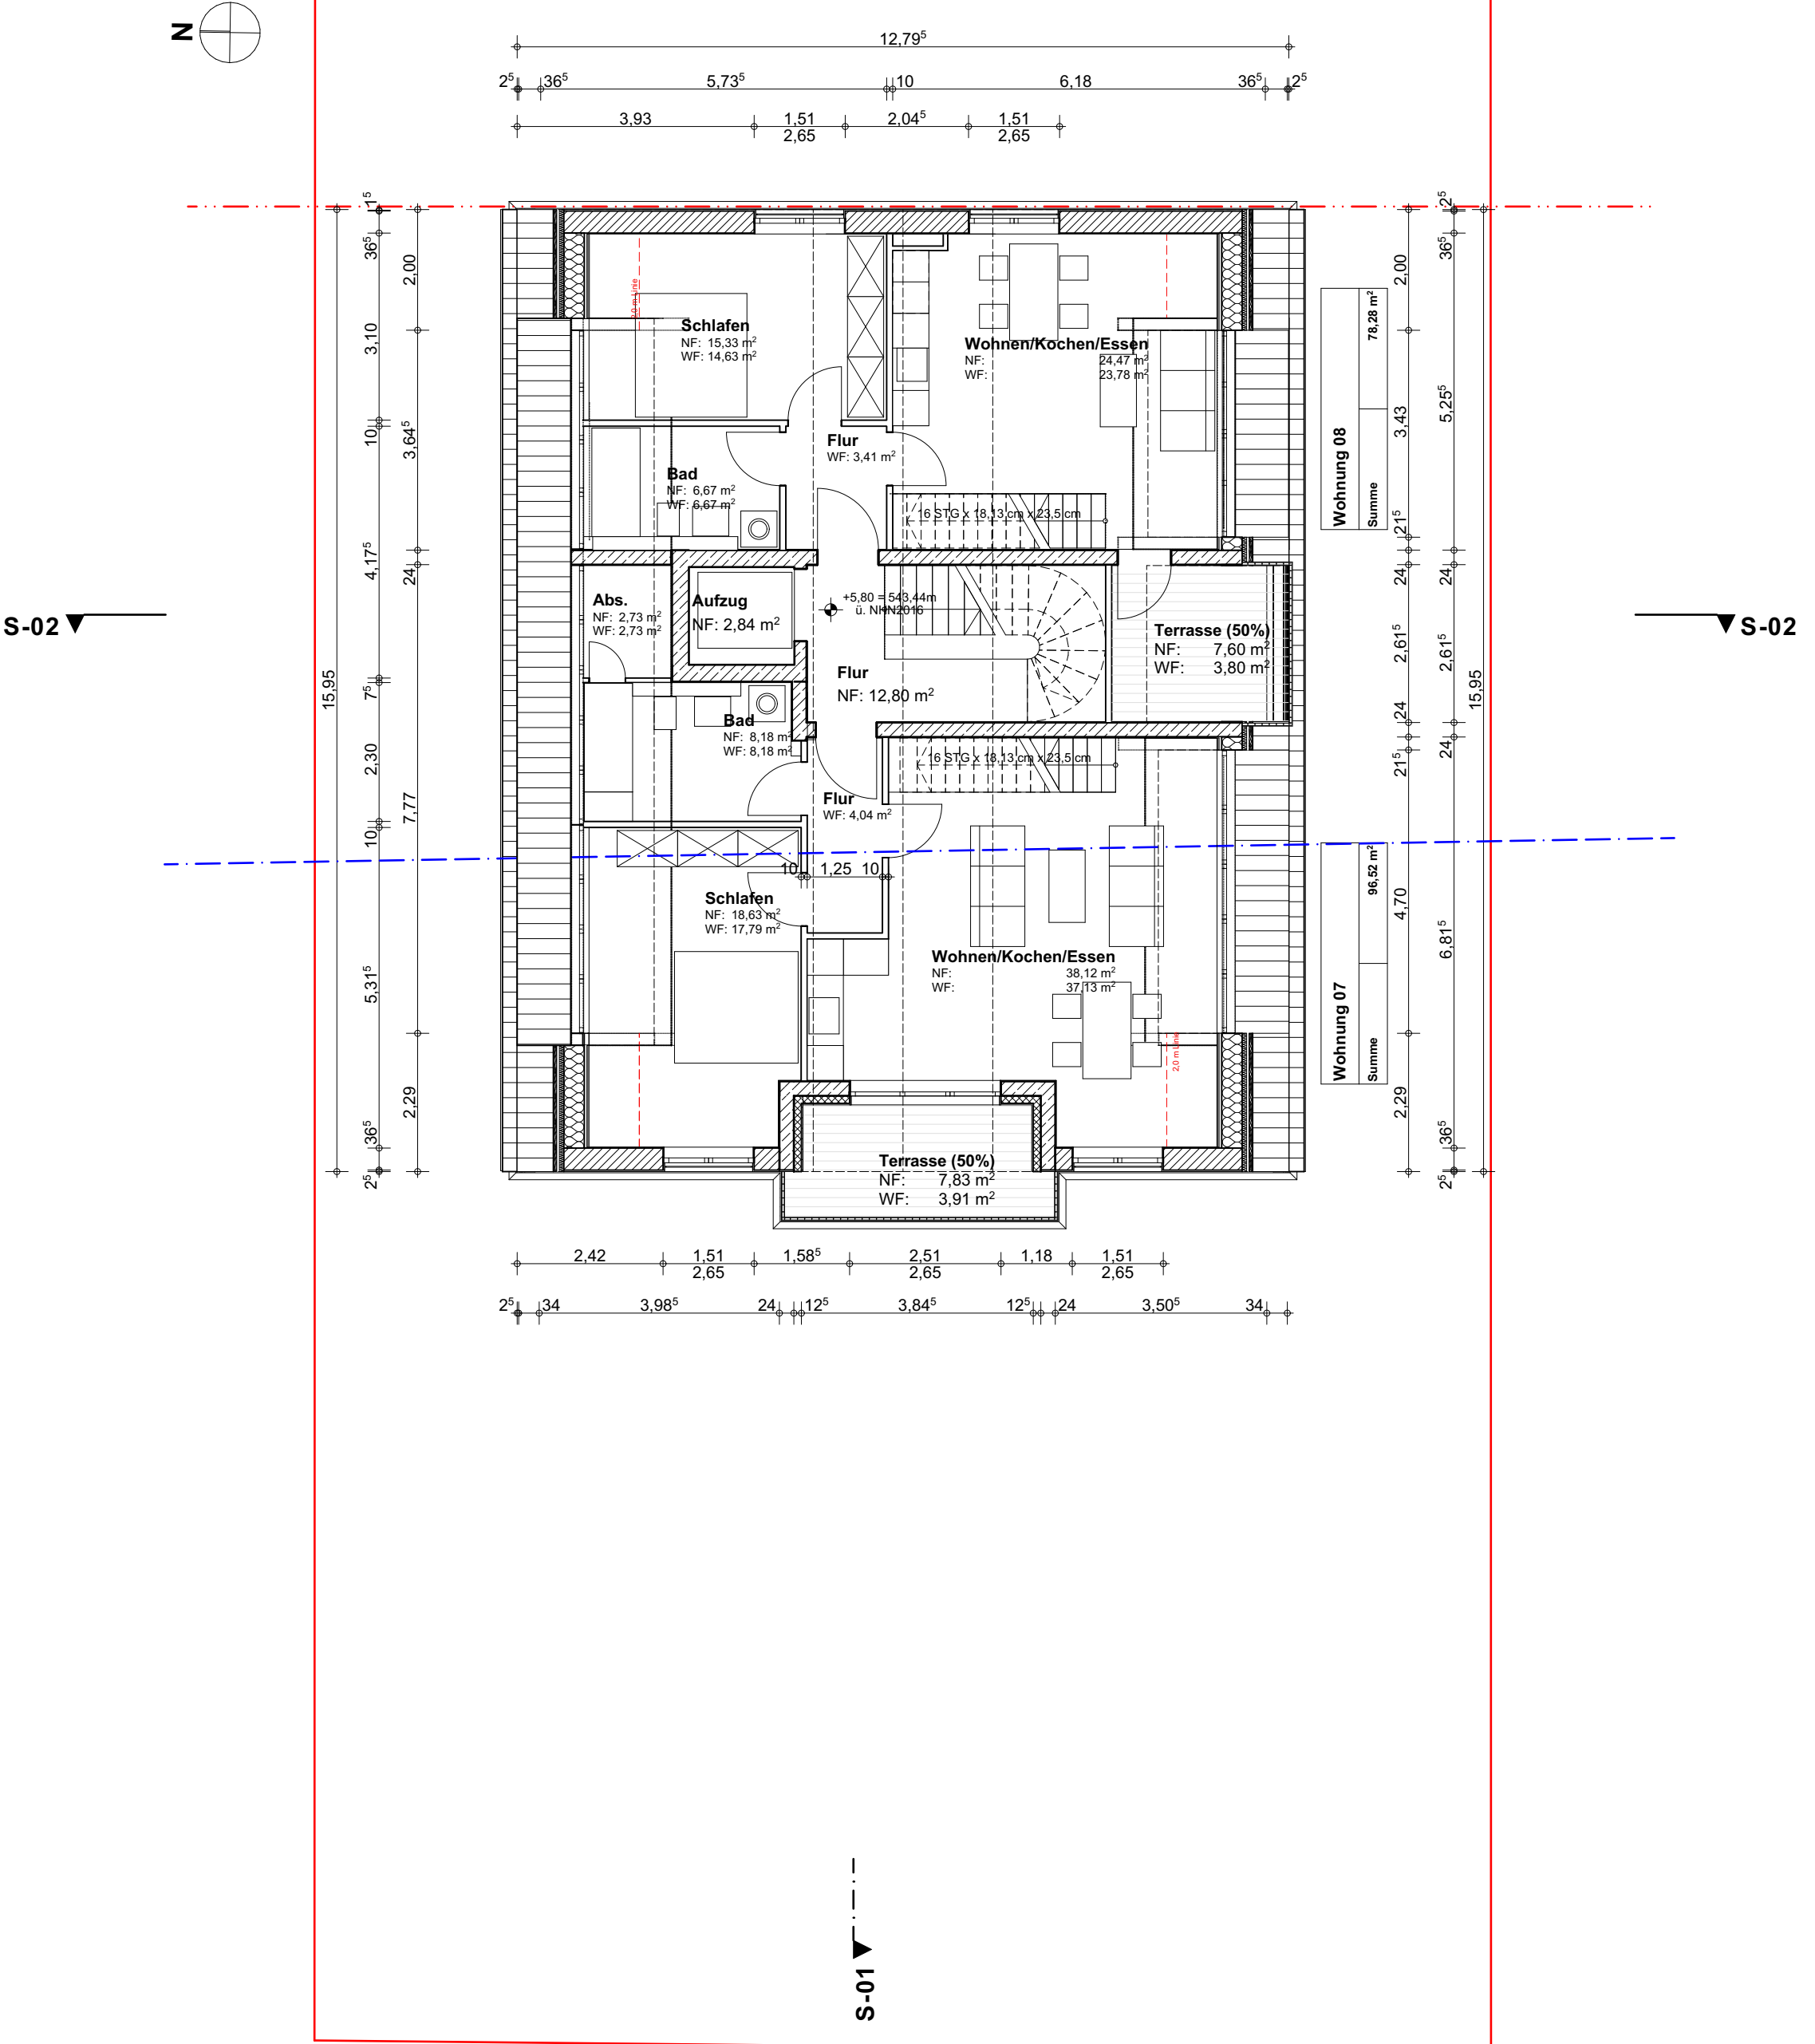



OBERGESCHOSS

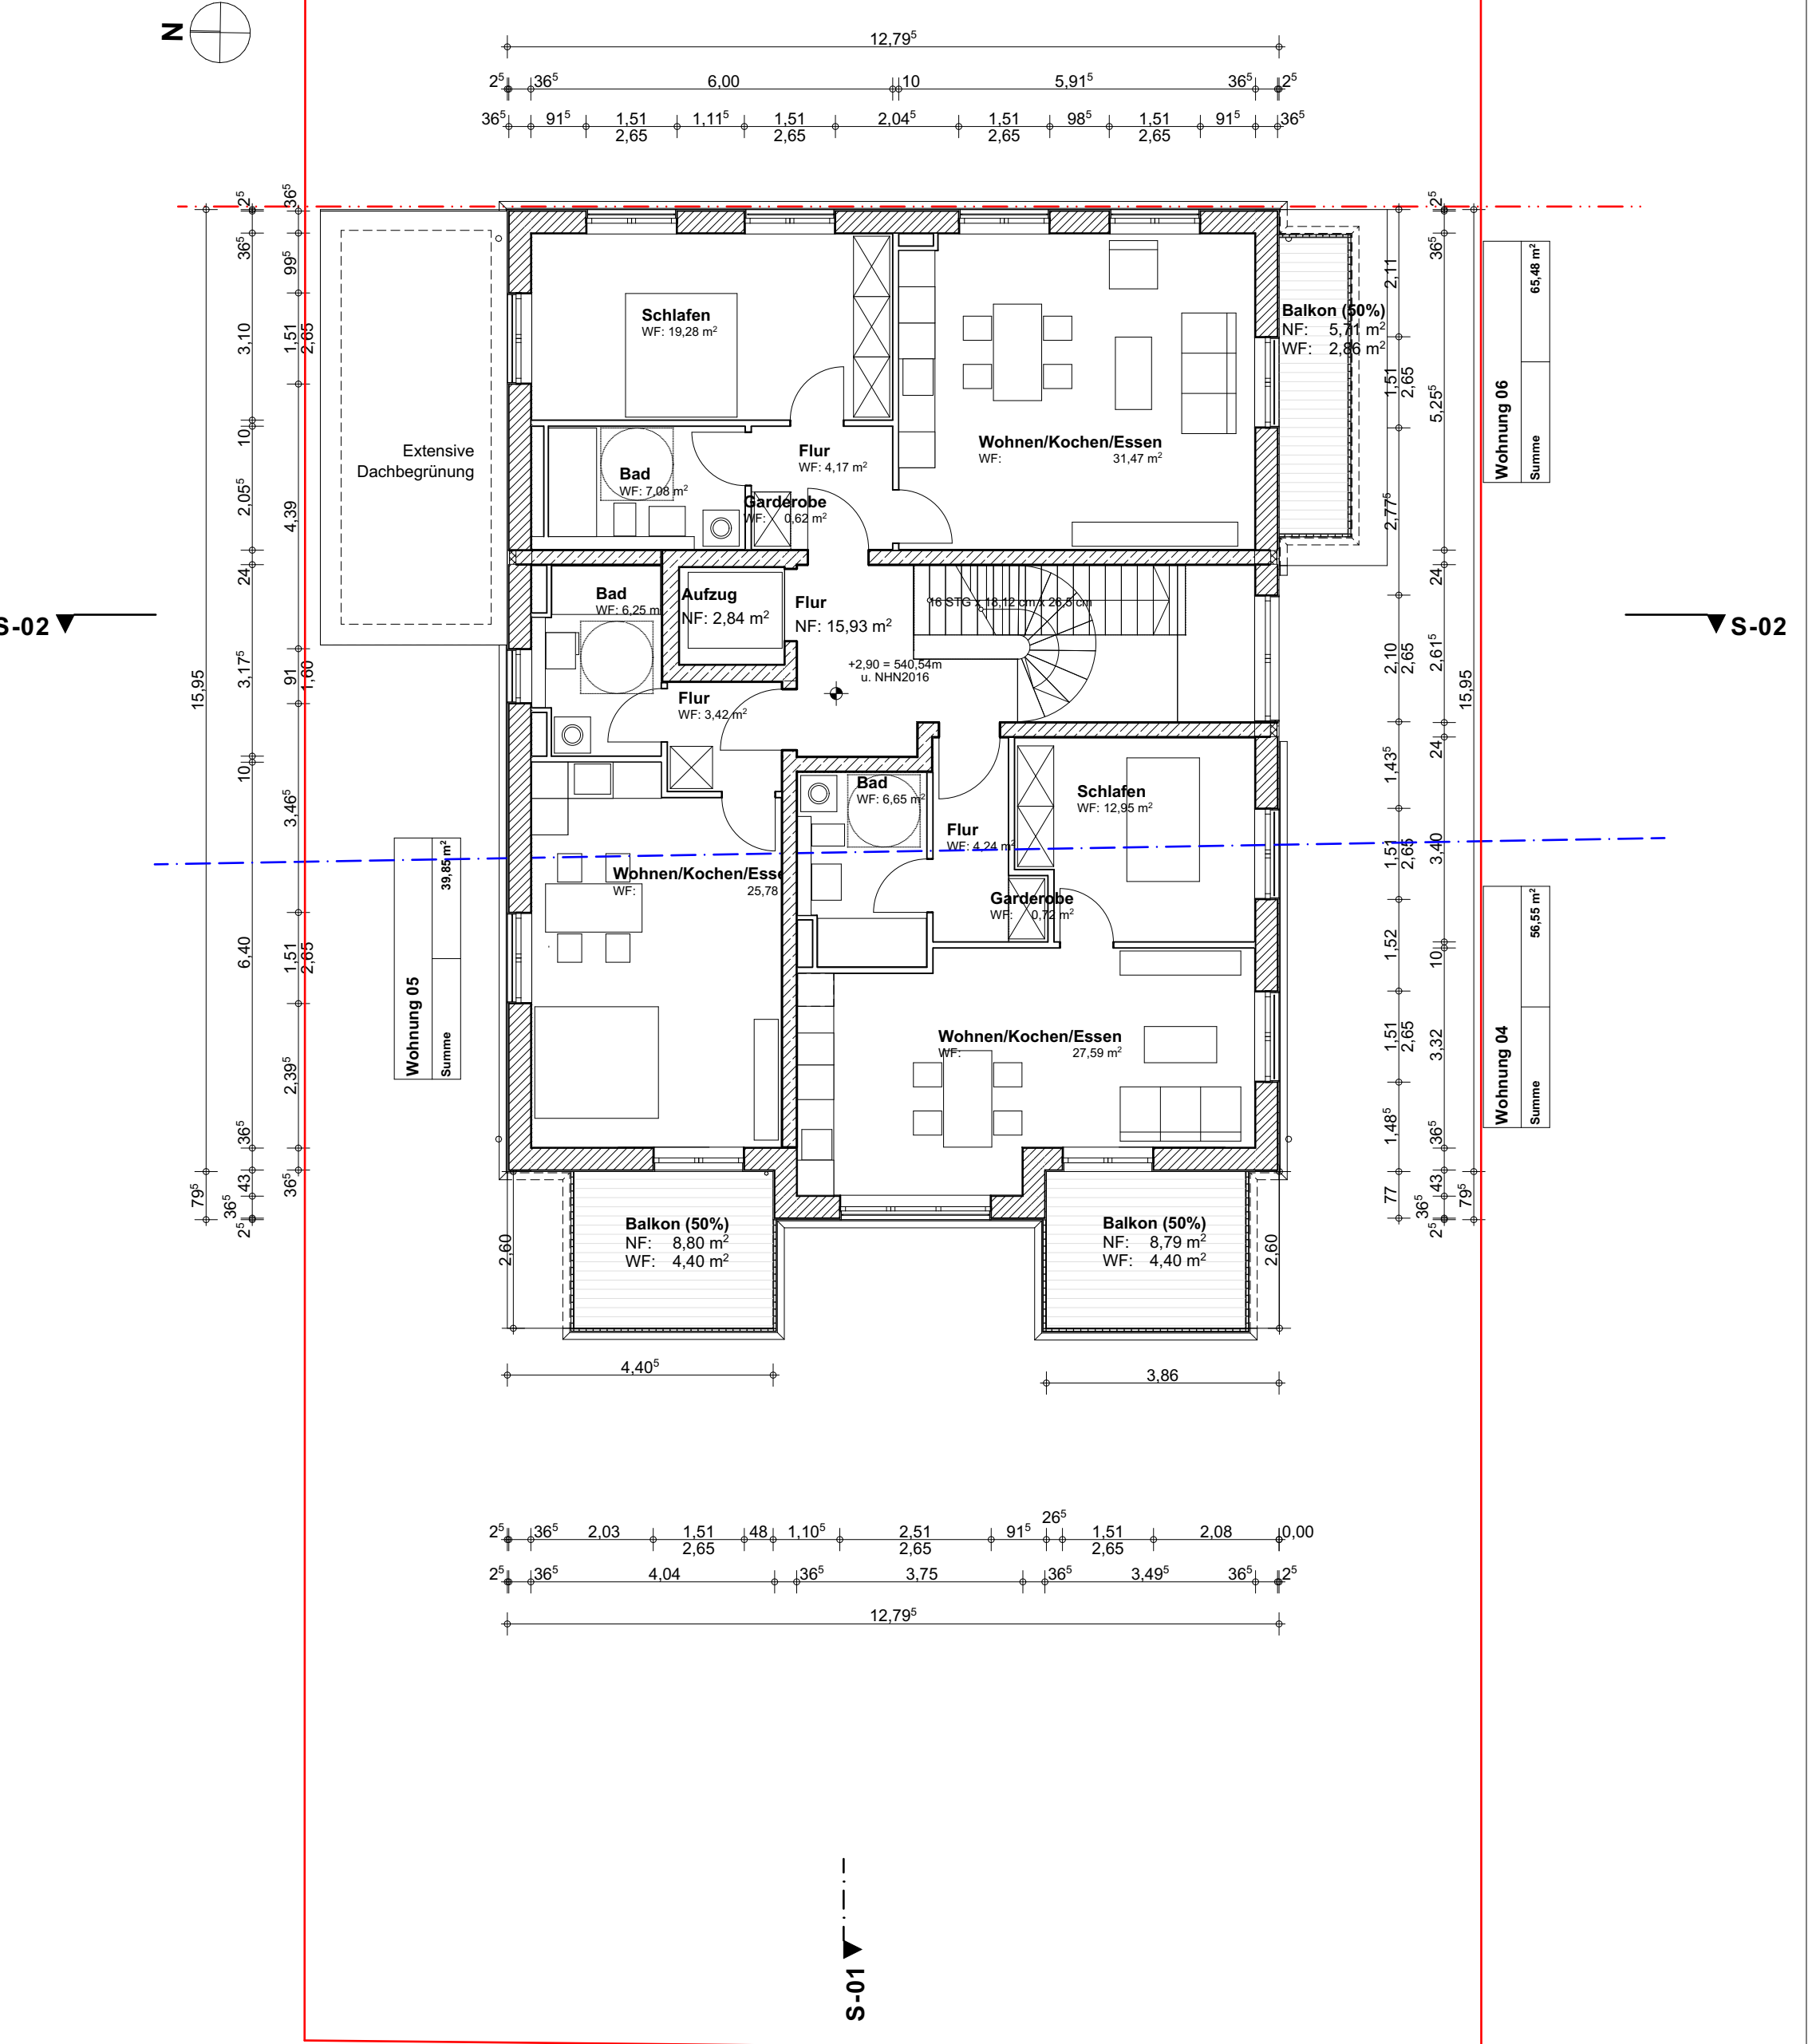

KELLERGESCHOSS

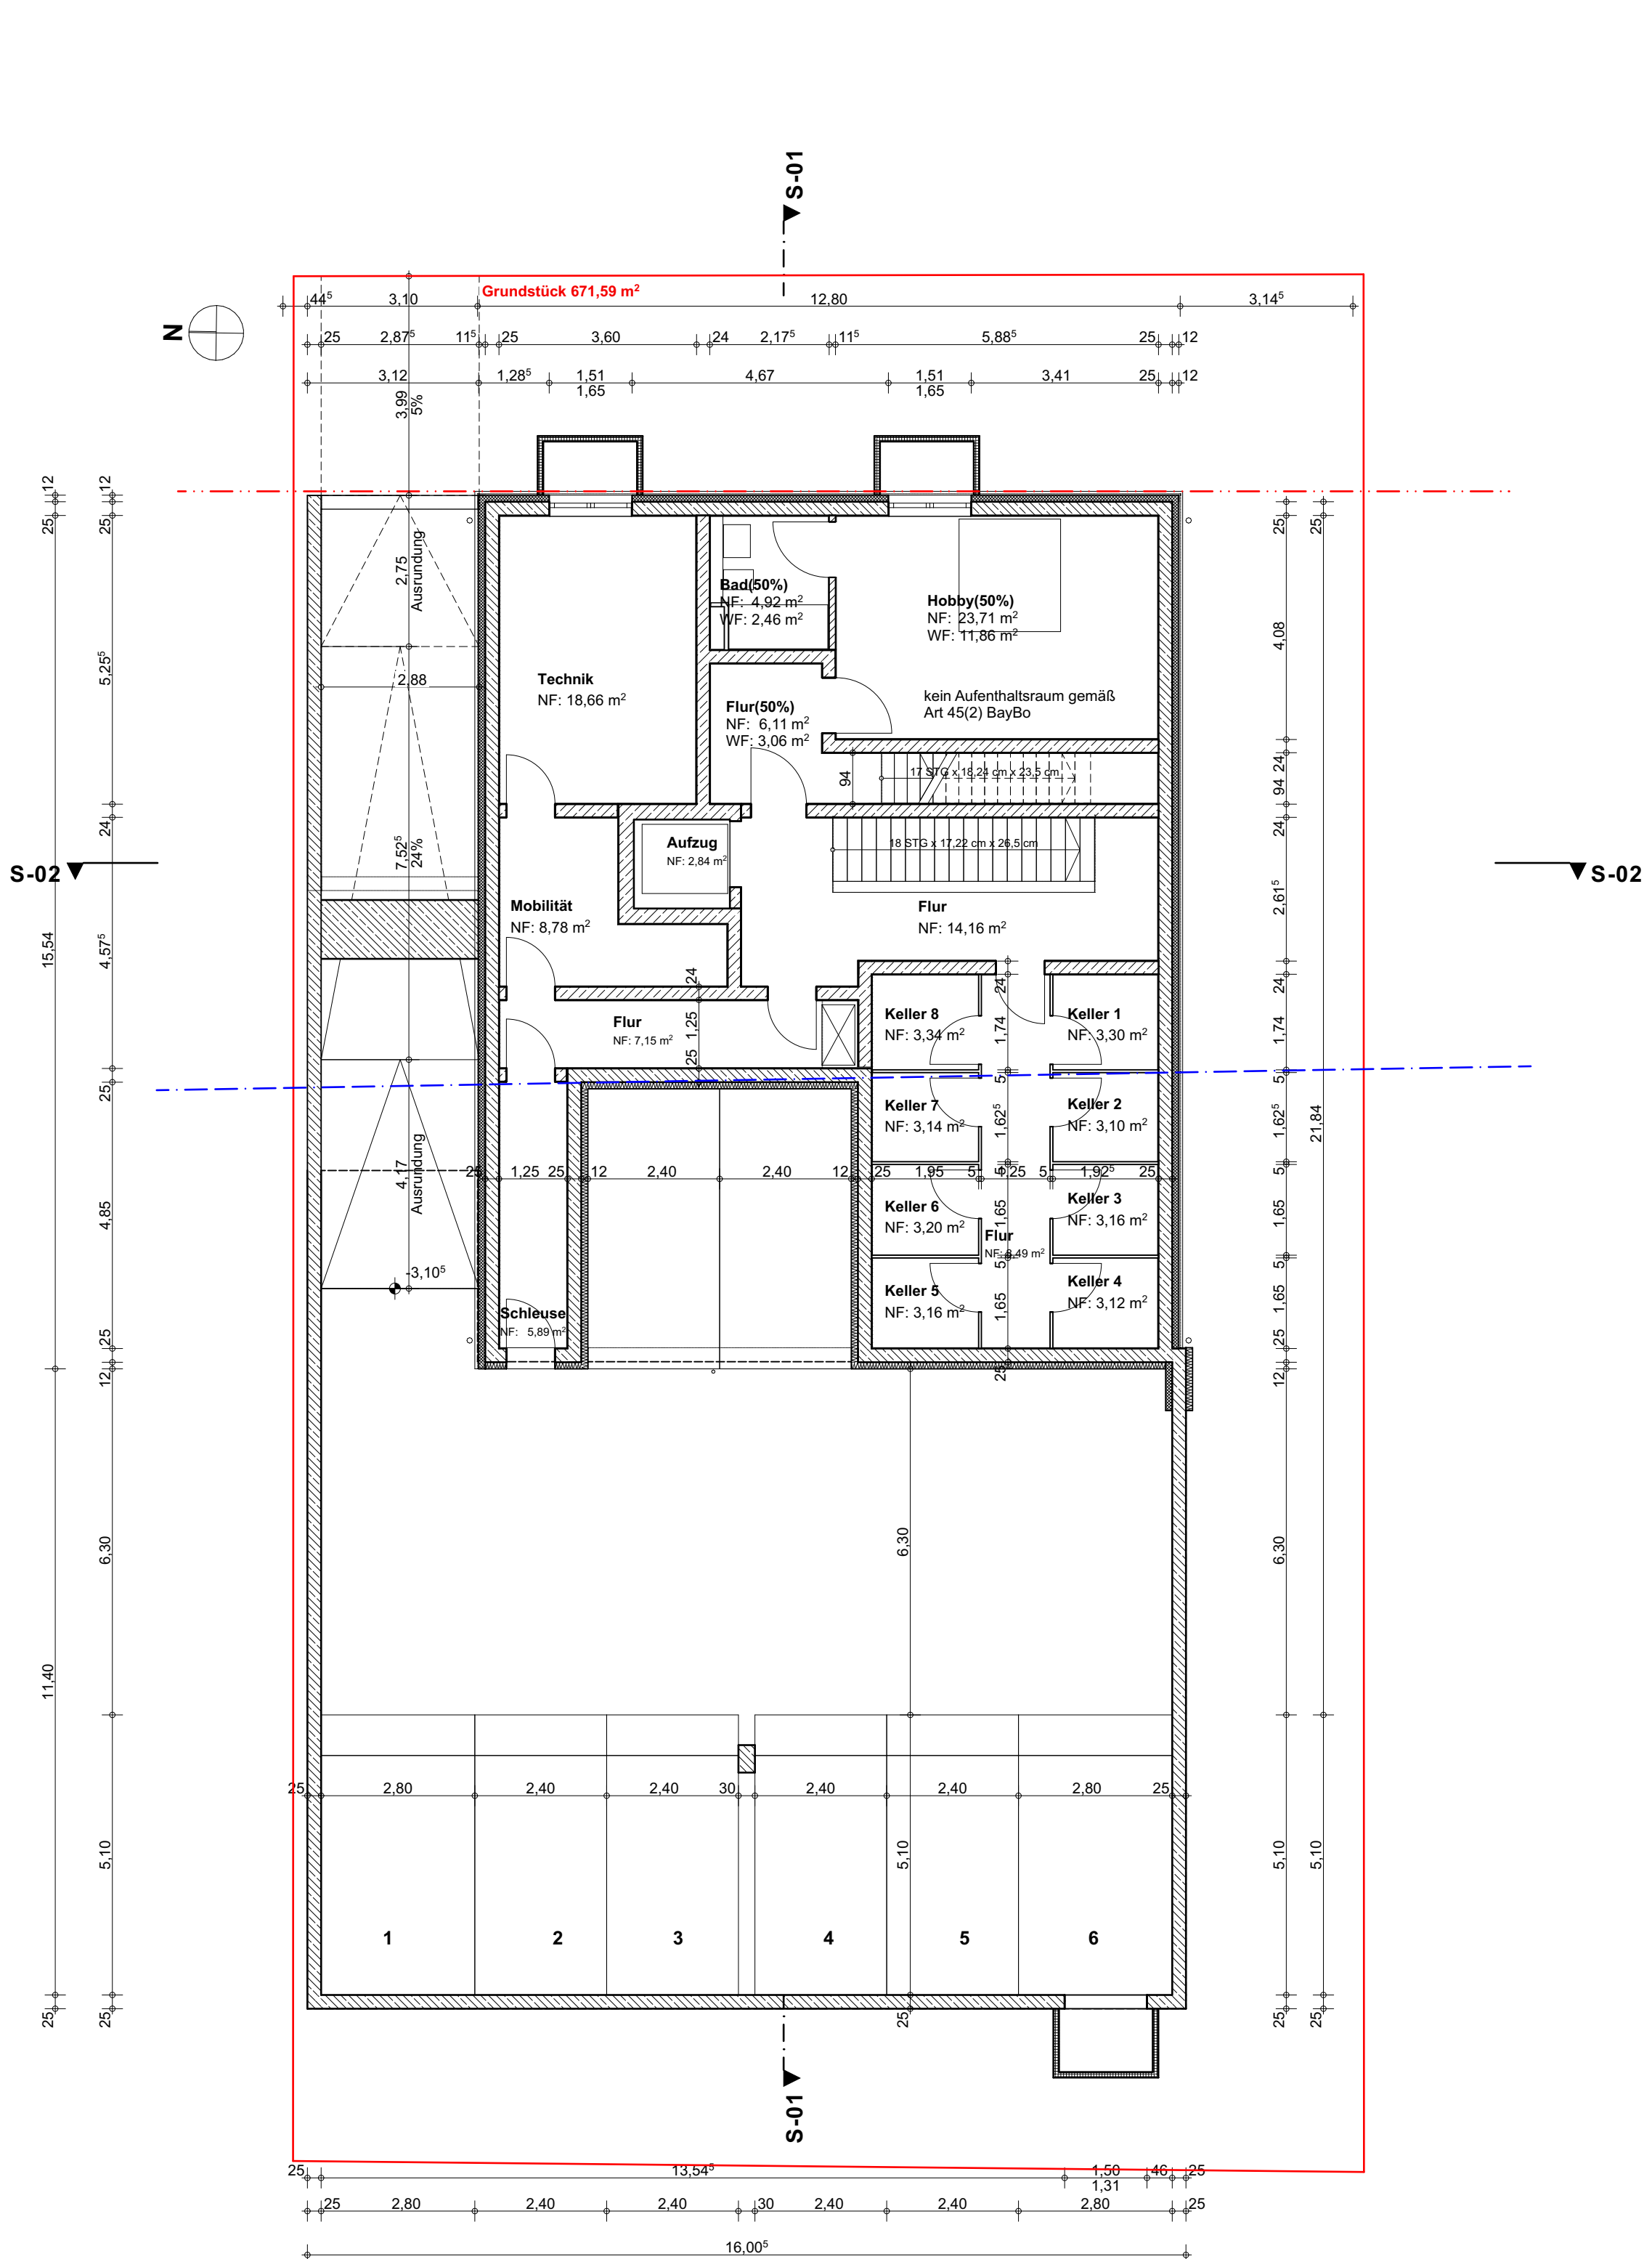

ERDGESCHOSS

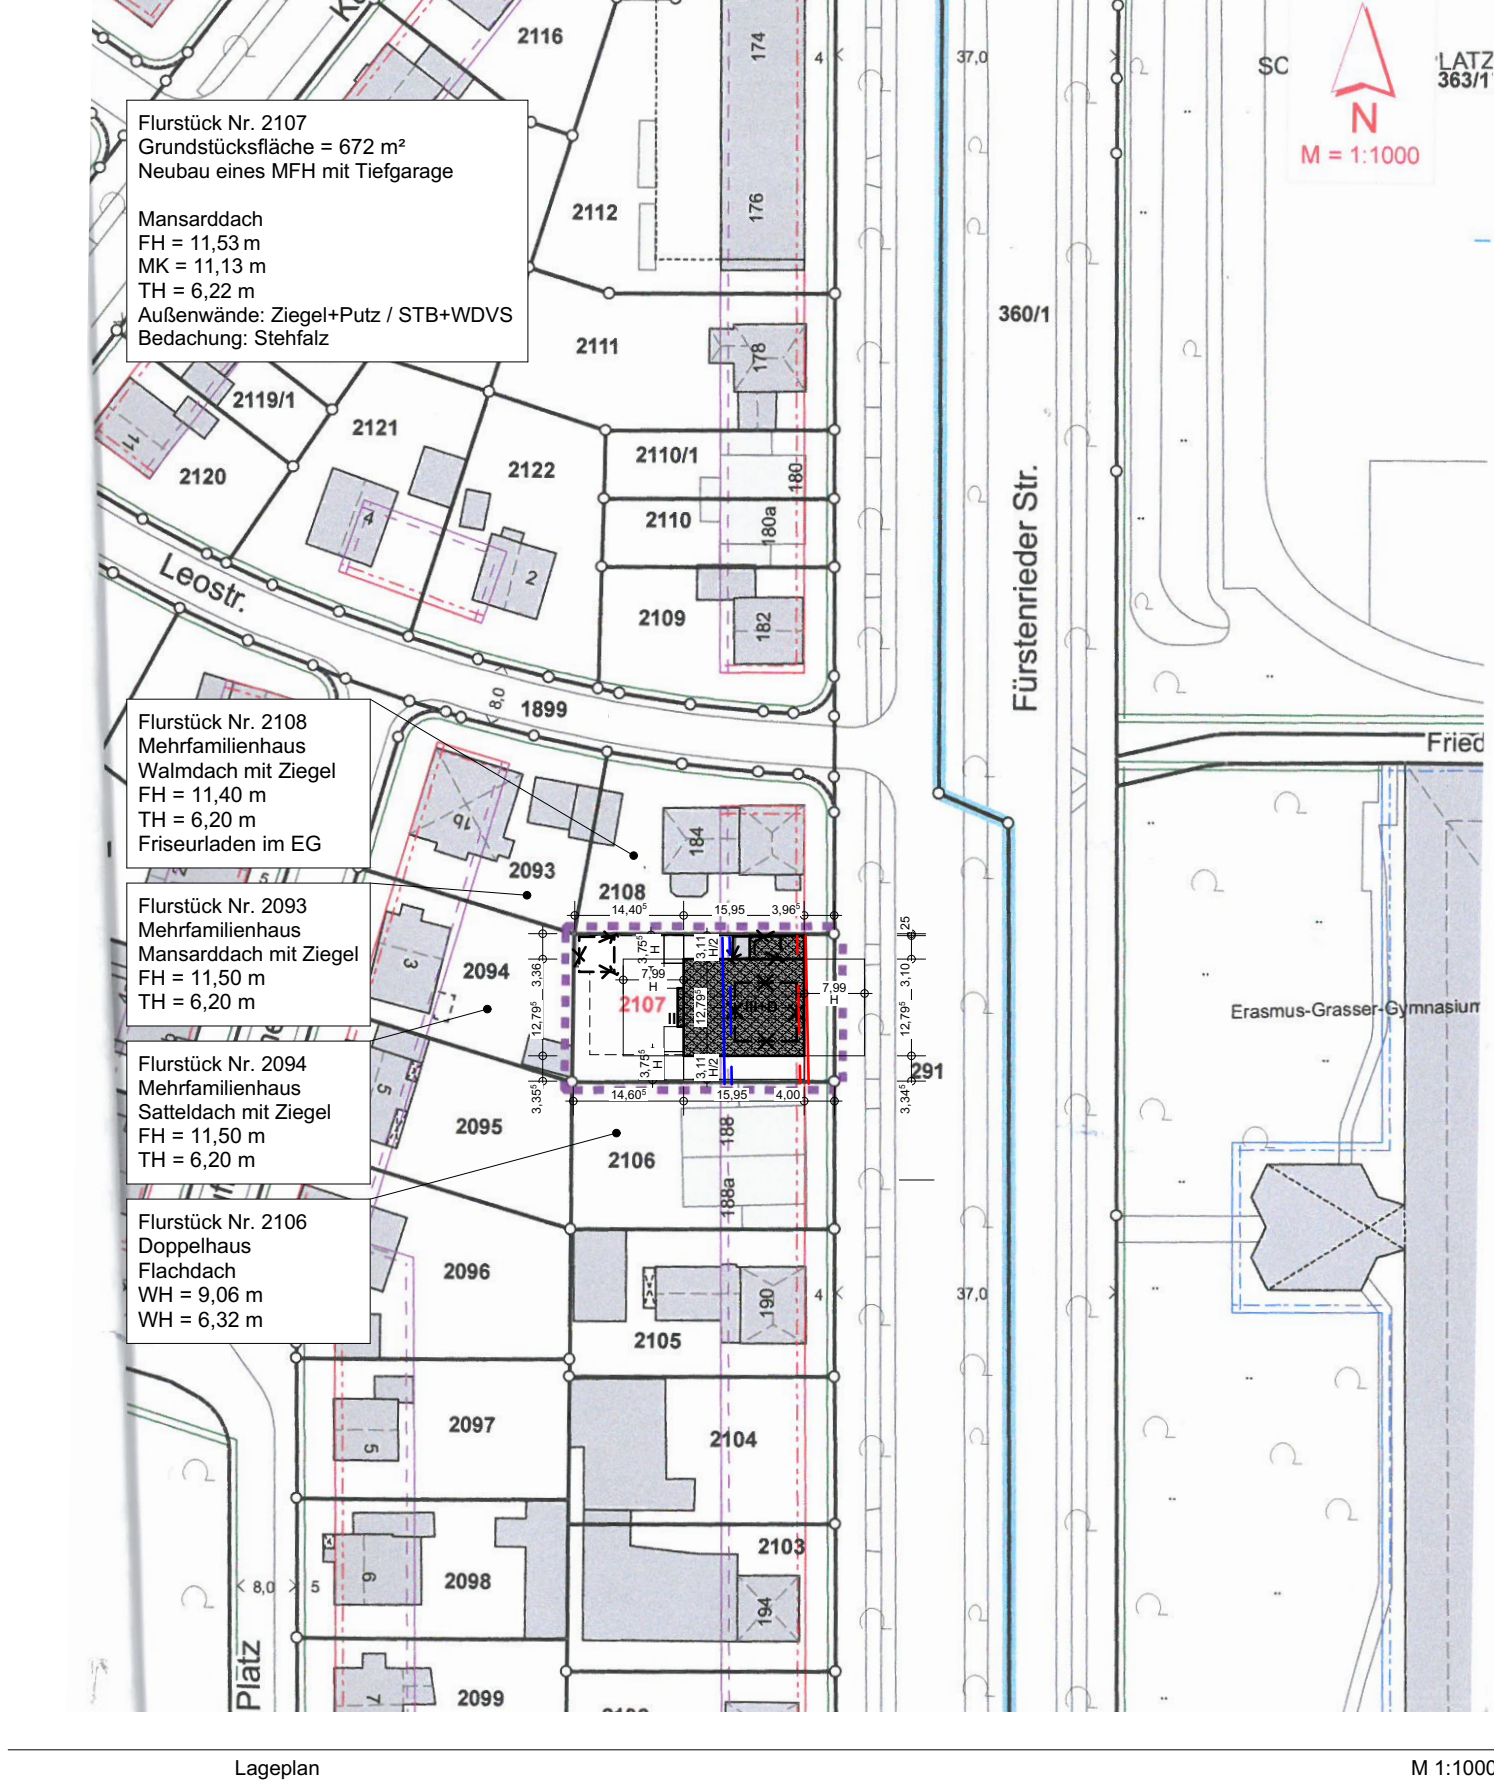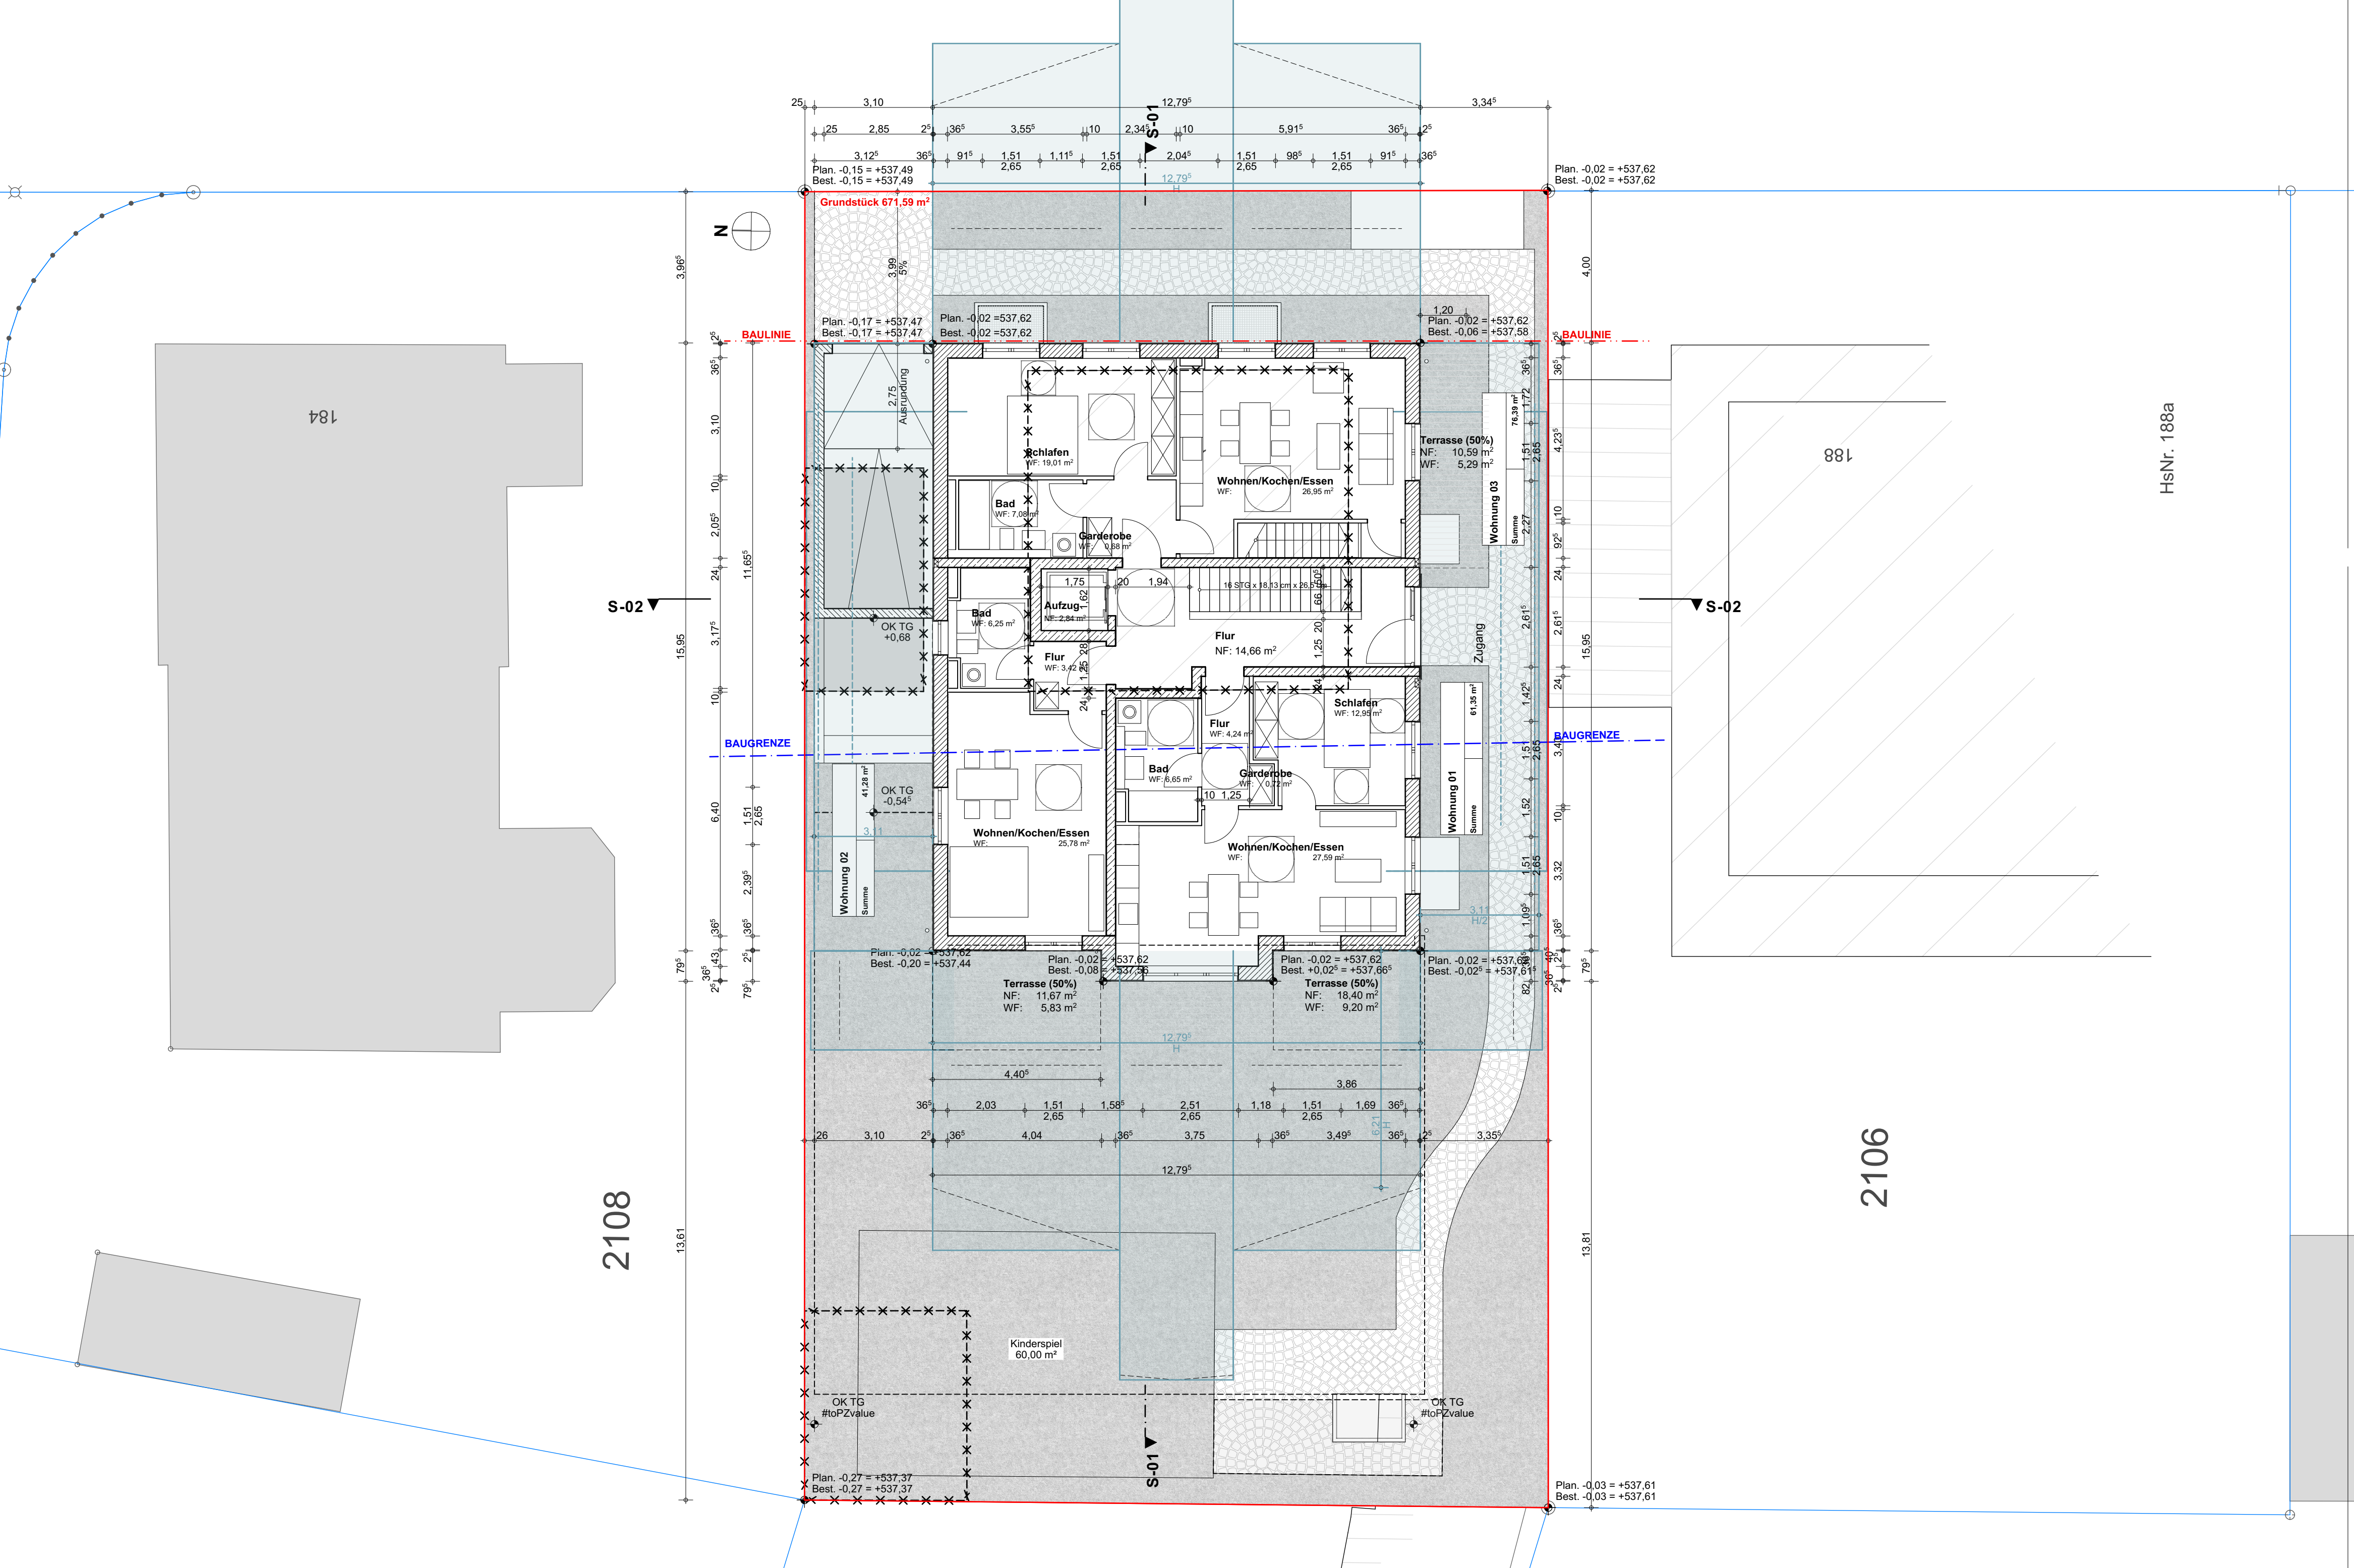

Flurnummer	Nachbarn
2094	Kölbe, Emanuel Furstenweg 7 84119 Reibach
2093	Burggraf, Laura Buchenstraße 12 82079 Allingmünster
2095	Föhrschner, Werner Hans Neufriedenheimer Straße 5 81375 München
2018	Meinhold, Brigitte Maria Meinhold, Emil Meinhold, Ralph Emil Fürstenrieder Straße 184 81377 München
2106	Wacholz, Werner Günther Erweg 7 82041 Oberhaching
291	Landeshauptstadt München Denzelsried 2 80338 München

Antrag auf Baugenehmigung		.Fertigung	
Maßstab: 1:100 Höhenbezug: 10.00 = 537.64 ü NN/2018			
Lfd. Nr.	Plannummer		
4	4001		
Proj.-Nr.	Grundrisse		
Projekt: Fürstenriederstraße 186 Neubau eines Mehrfamilienhauses mit 5 Wohneinheiten und Tiefgarage Anschrift: Fürstenriederstraße 186, 81377 München Flurstück: 2107, Gemarkung: Großbarnheim			
Bauherr: ISAR PLAN Bauunternehmen GmbH Anschrift: Würmtenstraße 55, 81476 München Telefon: +49 89 1244500 Email: s.garnes@isar-plan.de		Datum: 05.05.2022	Unterschrift:
Architekt: DBLB Planungsgesellschaft mbH Anschrift: Jean-Paul-Richter-Straße 18, 81369 München Telefon: +49 89 130100-0 Email: mail@dbb.de		Datum: 05.05.2022	Unterschrift: